

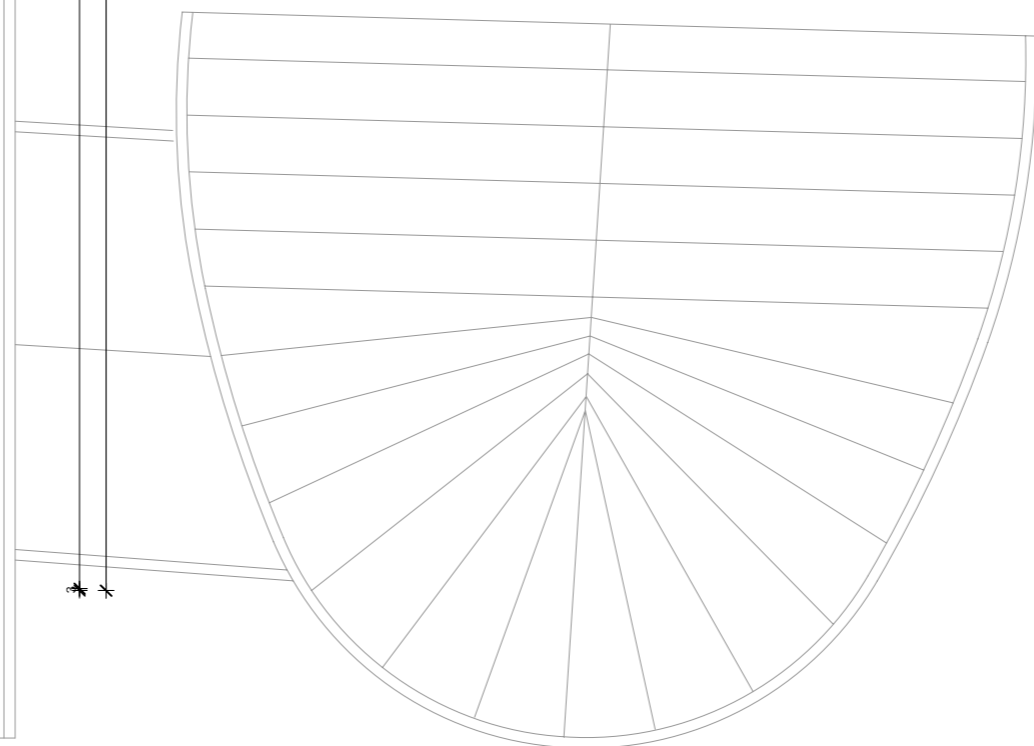


DACHGESCHOSS

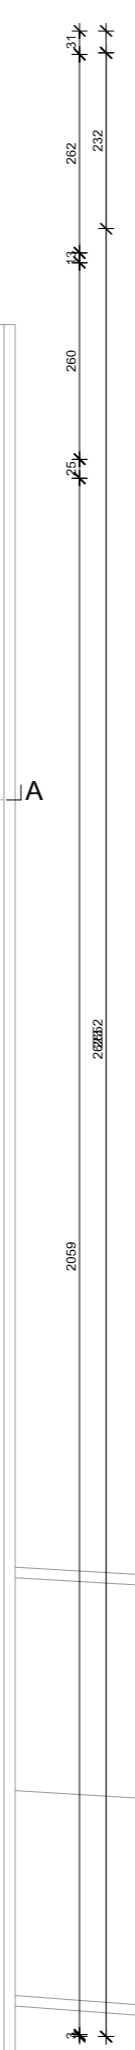

HÖHENBEZUGSPUNKT 1187,44 m = ± 0,00

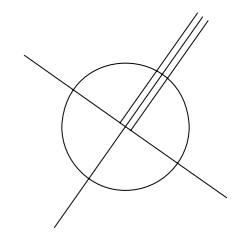

Projekt	OBJEKTAUFNAHME VEREINSHAUS VIRGEN VIRGENTALSTRASSE 79, 9972 VIRGEN	Lage: 
	ARCHITEKTURBÜRO MA-QUADRAT  Pestalozzistr. 28/4, 8010 Graz T+F: 0316/ 818377 DW15 Mobil: 0664/ 3936210 Email: office@ma-quadrat.at Home: www.ma-quadrat.at 	
Planinhalt	DACHGESCHOSS	Datum: 13.08.2007 File Name: VHV-BA01 Gezeichnet: NA Maßstab: 1/100 Plan: VHV-BP-06