




DORFPLATZ



ZUGANG NEU

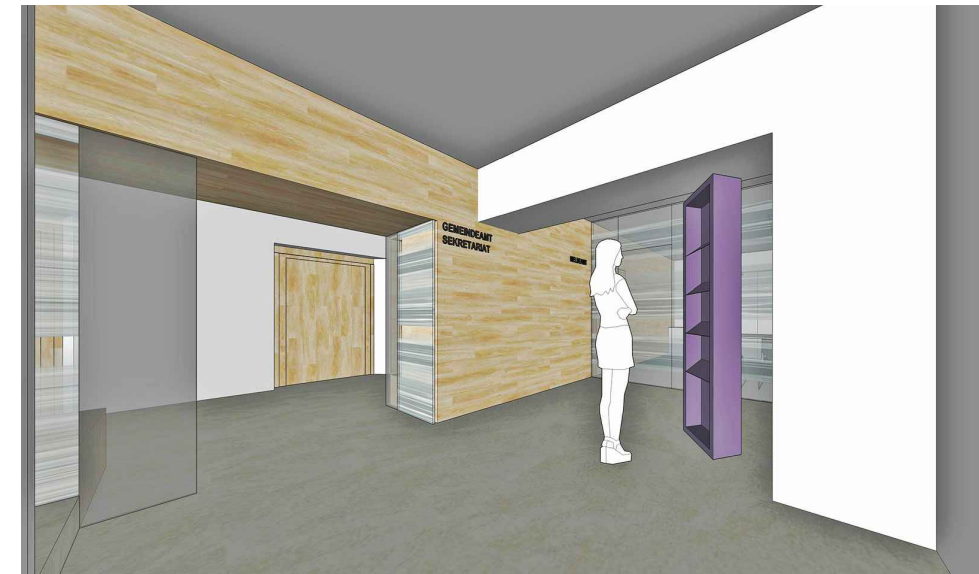


FOYER




BAUAMT/KASSIER




SITZUNGSZIMMER

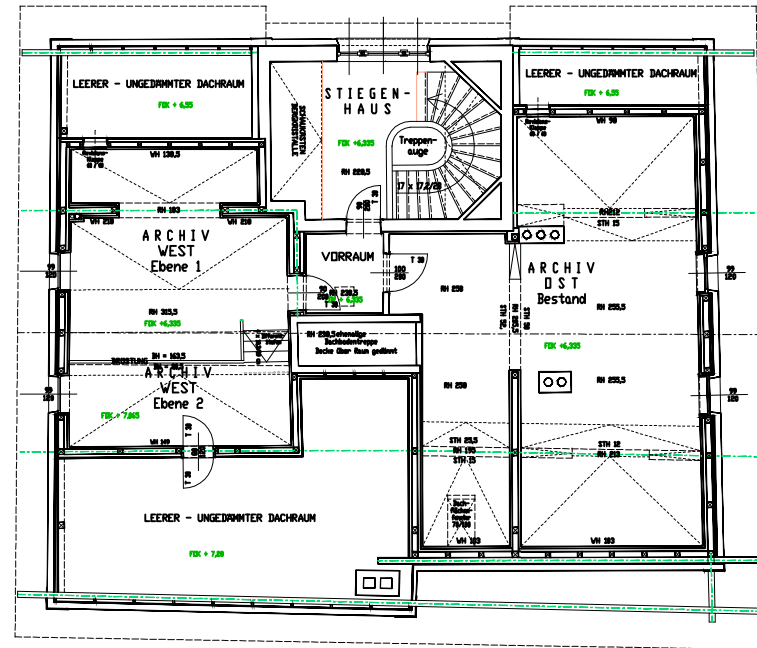


DG

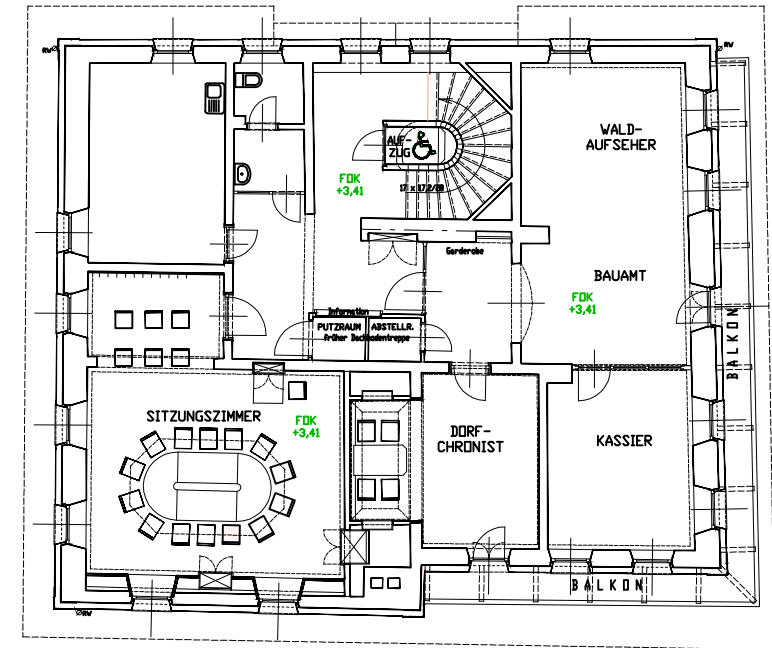


OG


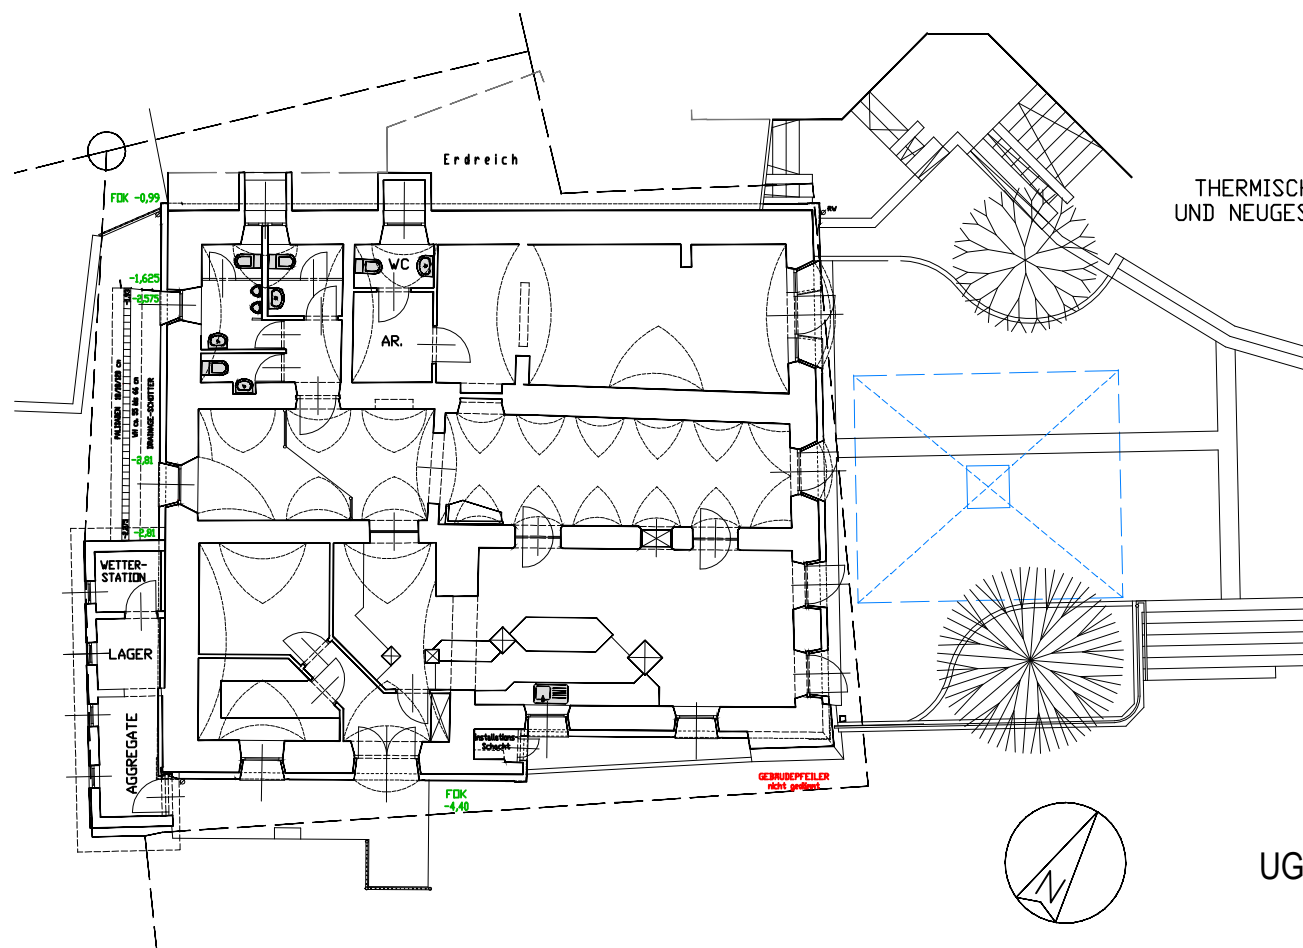


UG

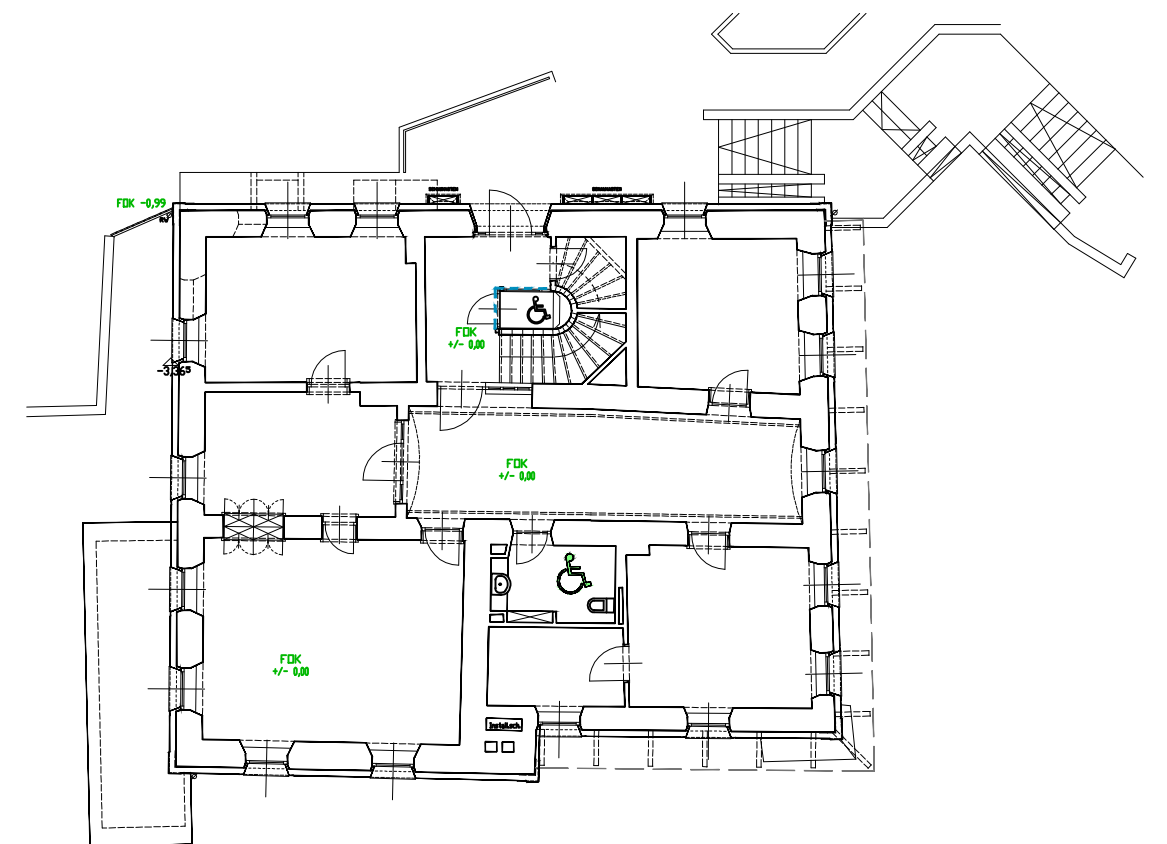

EG

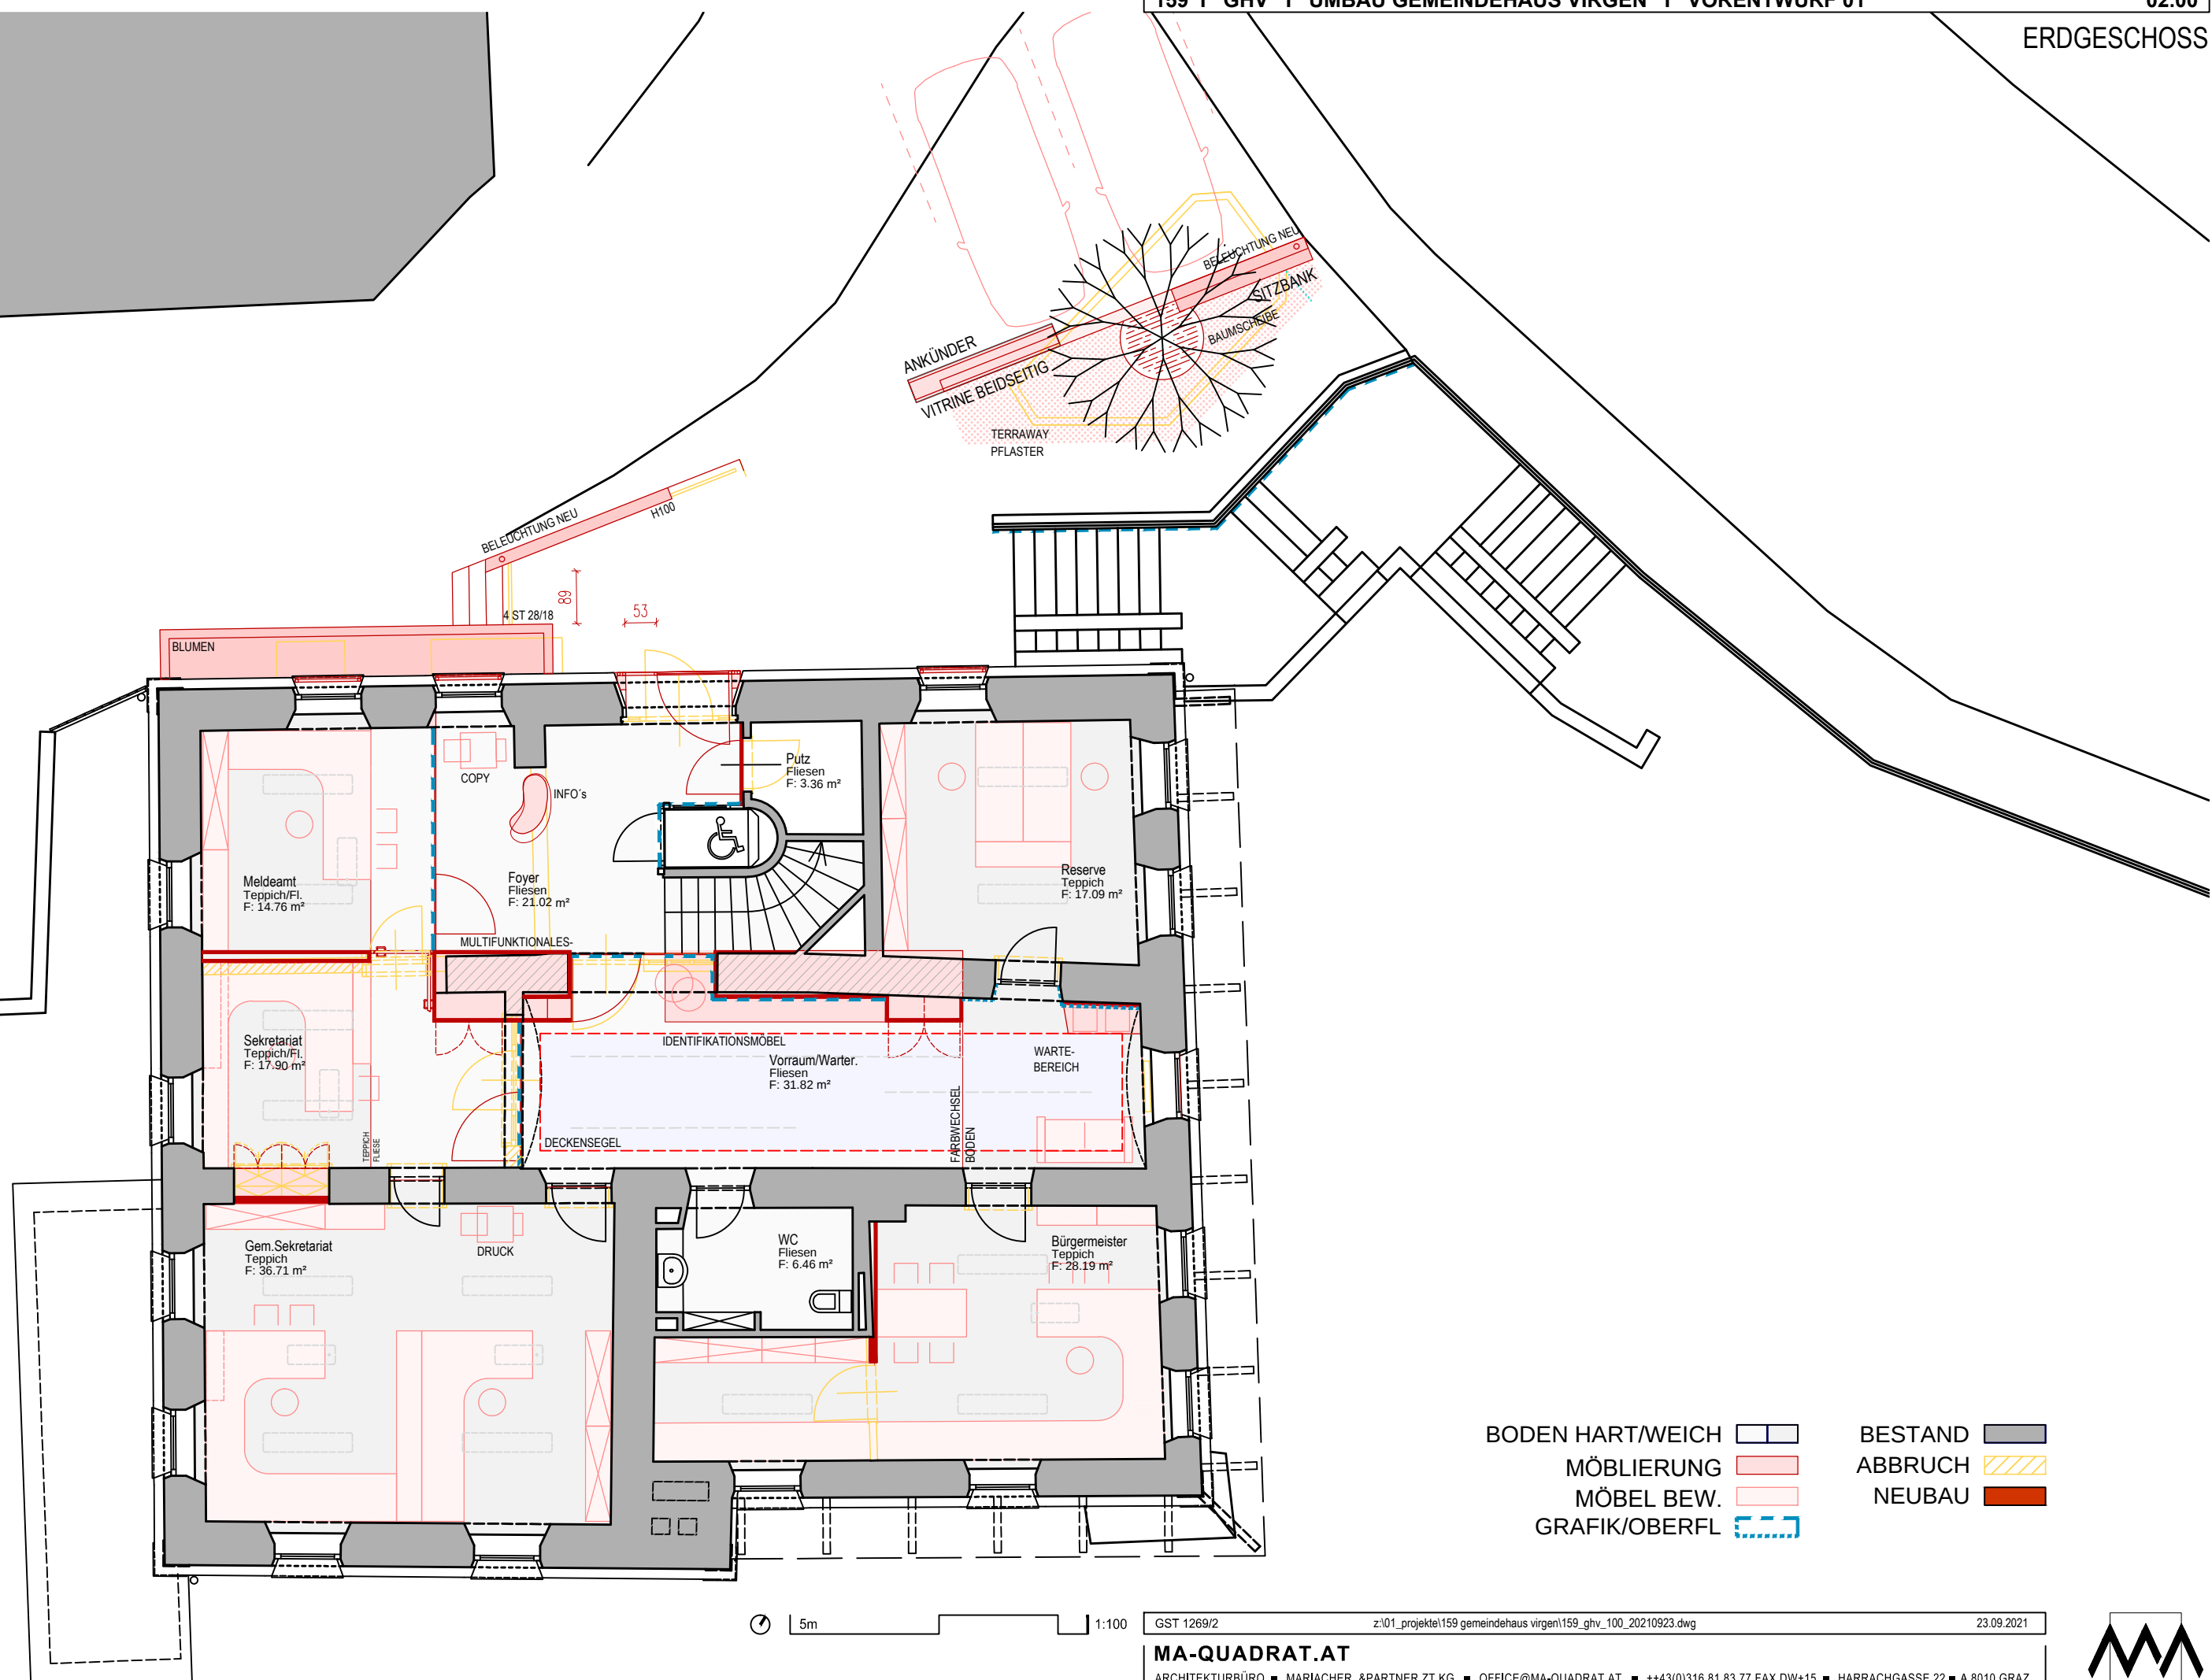

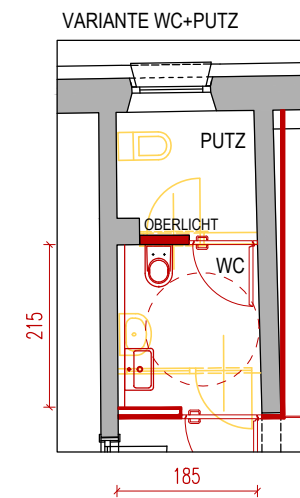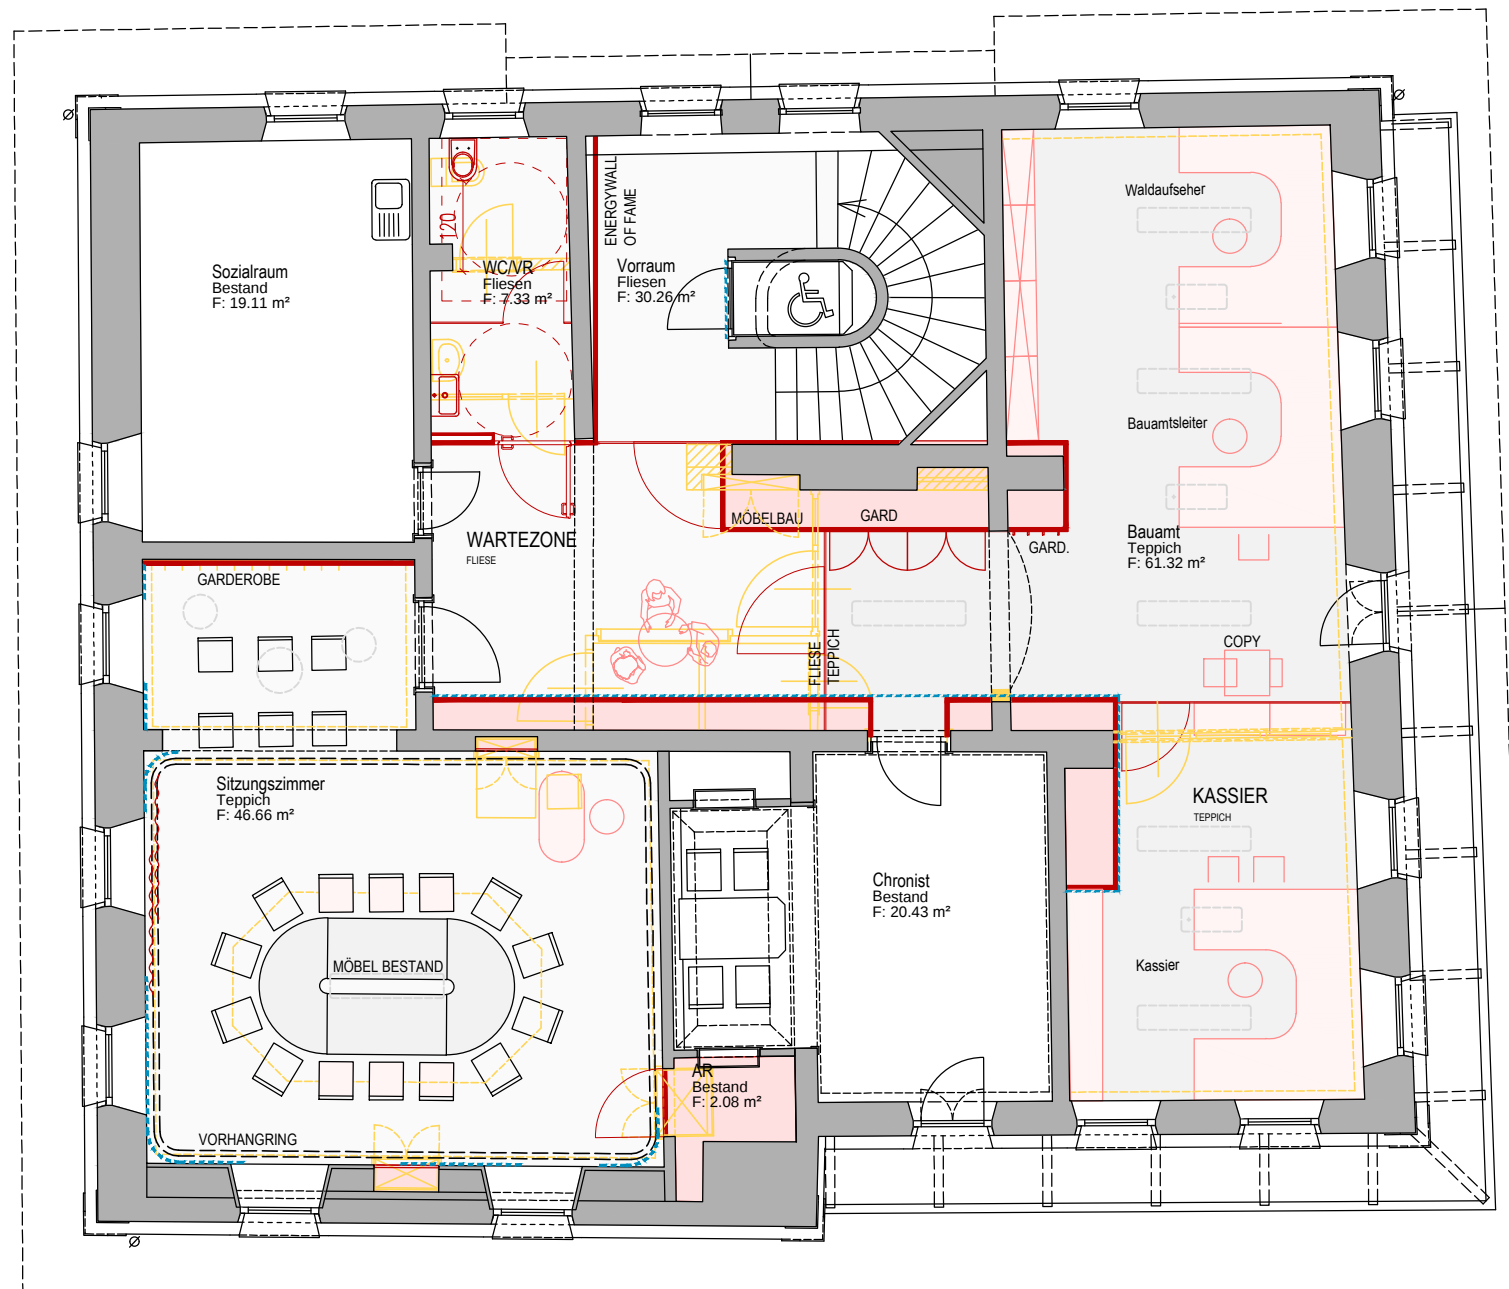

BODEN HART/WEICH 

MÖBLIERUNG 

MÖBEL BEW. 

GRAFIK/OBERFL 

BESTAND 

ABBRUCH 

NEUBAU 



5m

1:100

GST 1269/2

z:\01_projekte\159_gemeindehaus_virgen\159_ghv_100_20210923.dwg


23.09.2021

MA-QUADRAT.AT

ARCHITEKTURBÜRO ■ MARIACHER & PARTNER ZT KG ■ OFFICE@MA-QUADRAT.AT ■ ++43(0)316.81.83.77 FAX DW+15 ■ HARRACHGASSE 22 ■ A.8010 GRAZ



OBERGESCHOSS SITZUNG

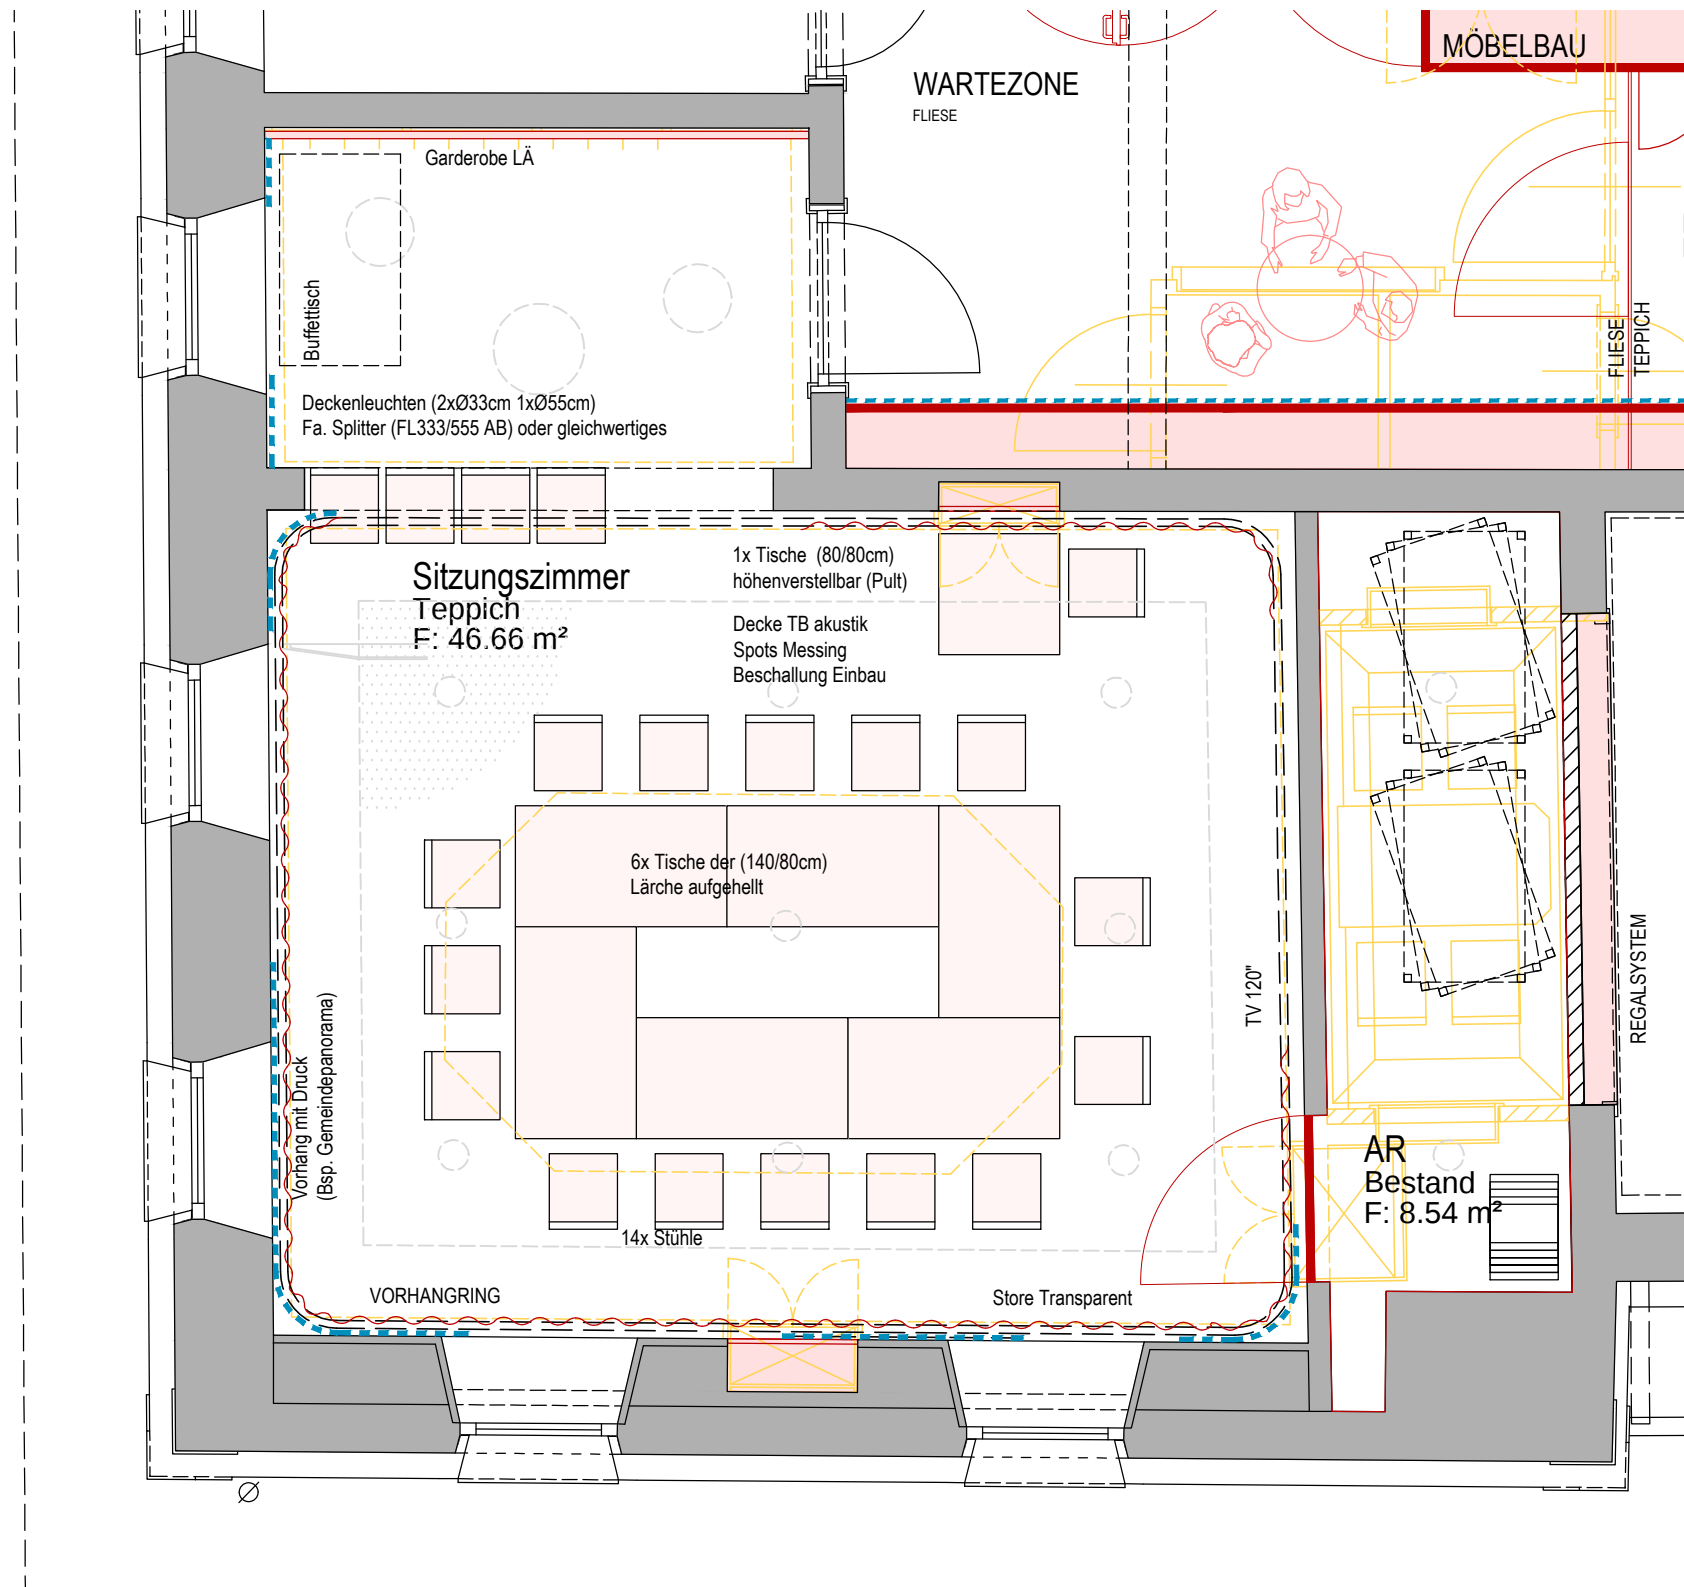

BODEN HART/WEICH 
MÖBLIERUNG 
MÖBEL BEW. 
GRAFIK/OBERFL 

BESTAND 
ABBRUCH 
NEUBAU 



2m

1:50

GST 1269/2

z:\01_projekte\159_gemeindehaus_virgen\159_ghv_100_20210923.dwg



23.09.2021

MA-QUADRAT.AT

ARCHITEKTURBÜRO ■ MARIACHER & PARTNER ZT KG ■ OFFICE@MA-QUADRAT.AT ■ ++43(0)316.81.83.77 FAX DW+15 ■ HARRACHGASSE 22 ■ A.8010 GRAZ



OBERGESCHOSS SEMINAR

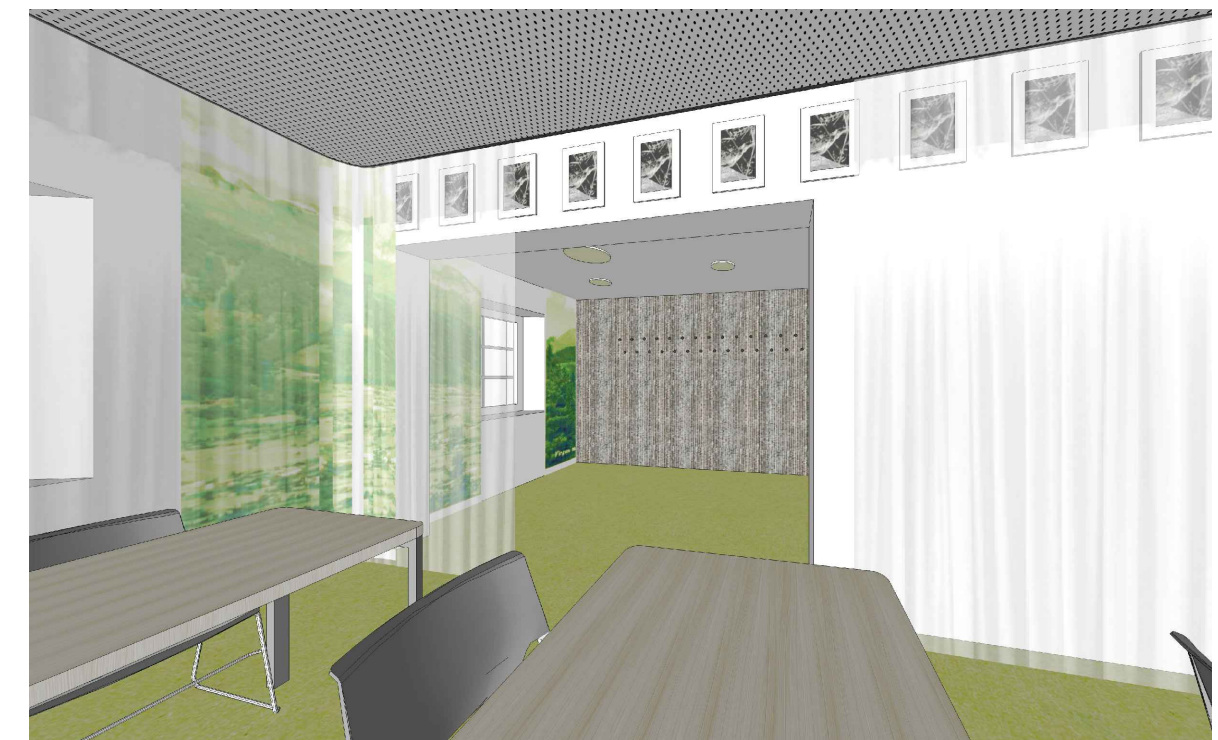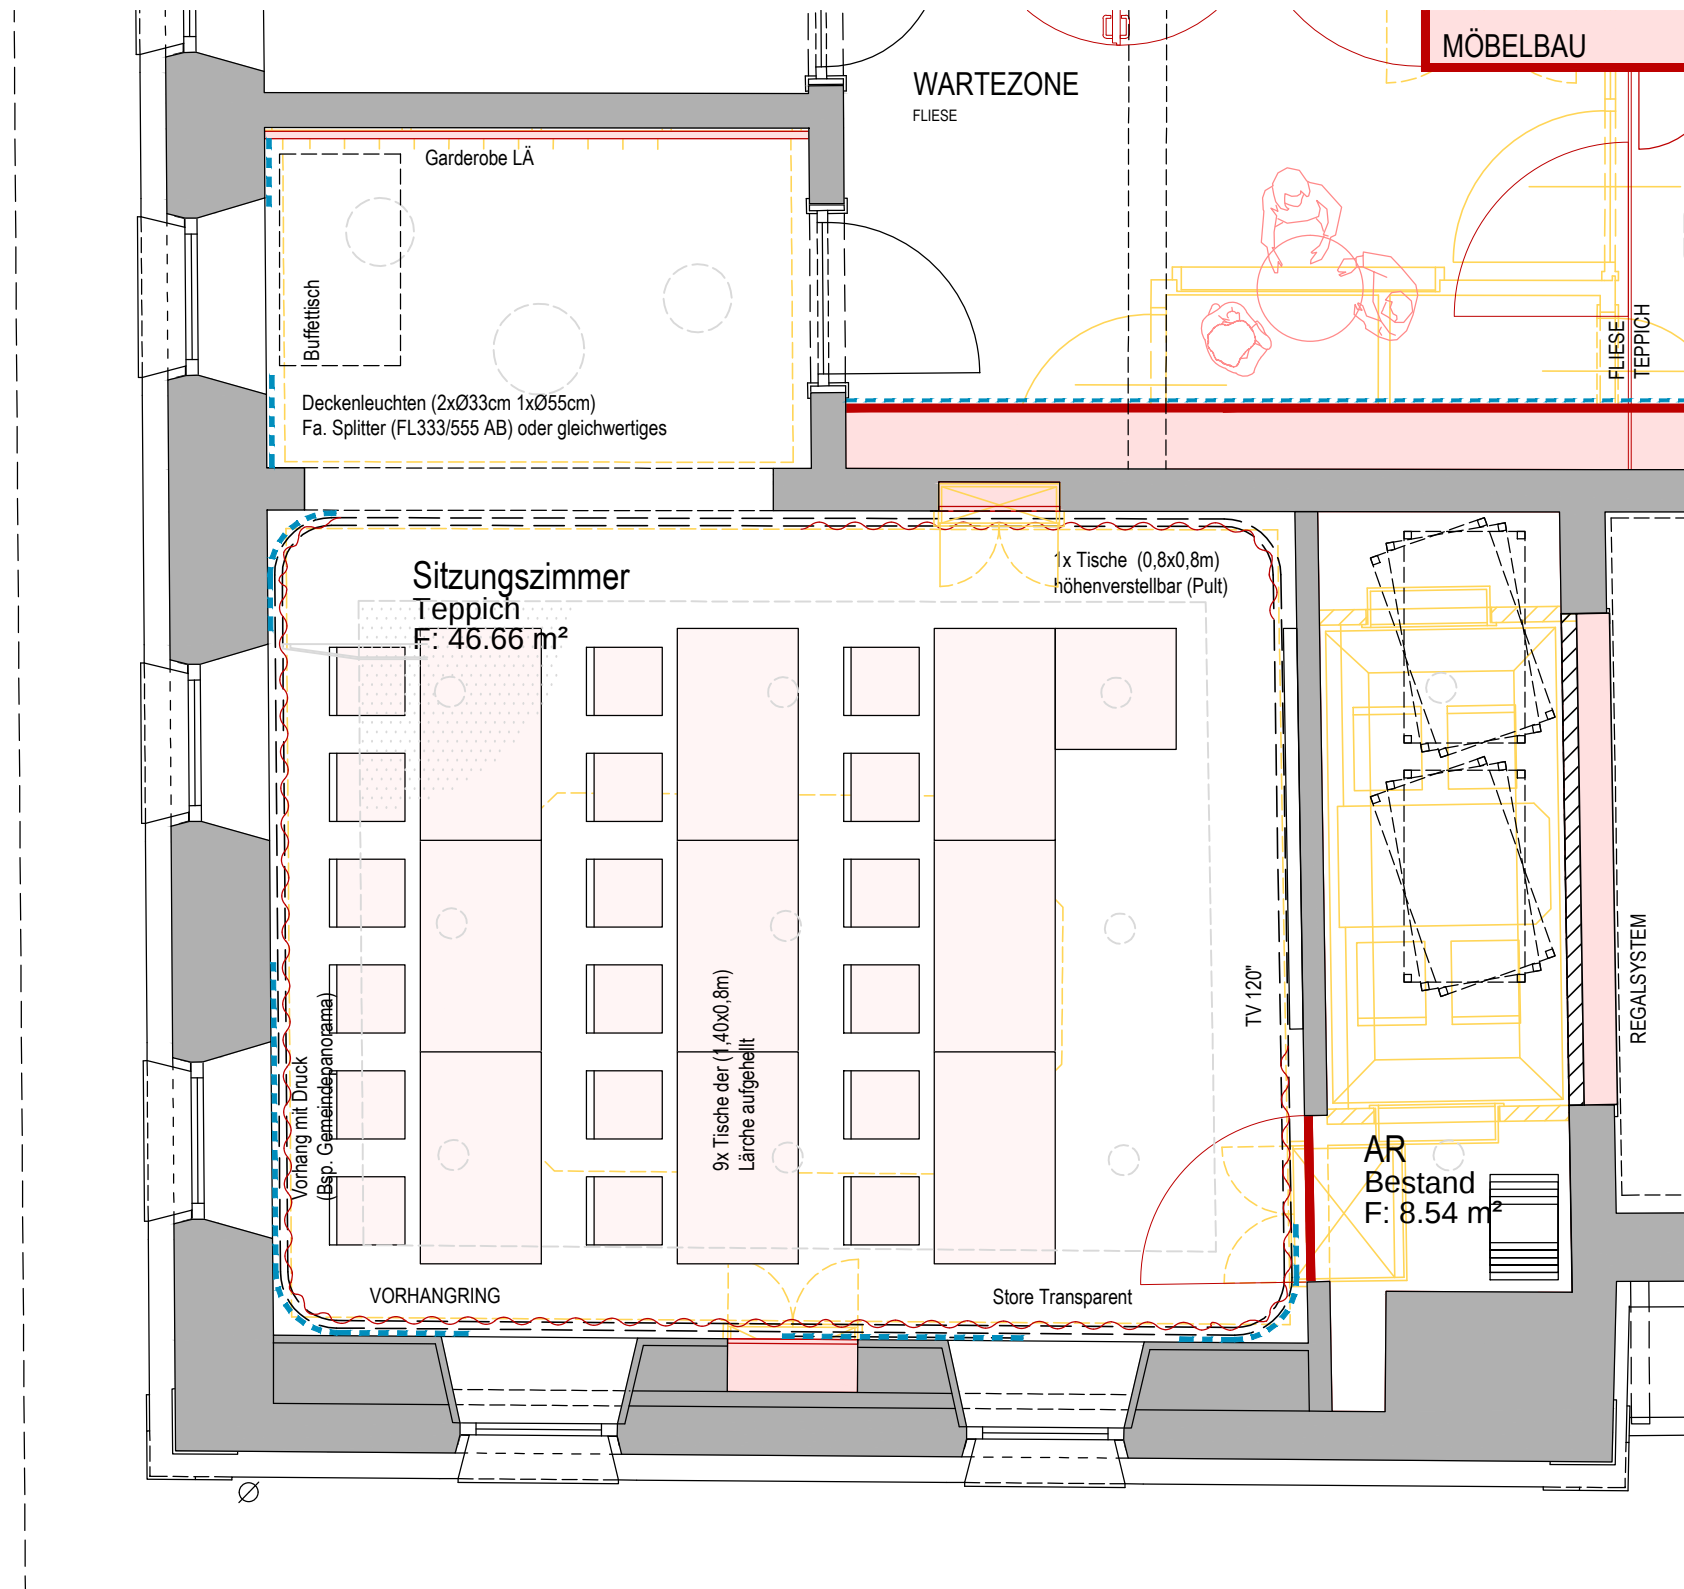

BODEN HART/WEICH		BESTAND	
MÖBLIERUNG		ABBRUCH	
MÖBEL BEW.		NEUBAU	
GRAFIK/OBERFL			



2m

1:50

GST 1269/2

z:\01_projekte\159_gemeindehaus_virgen\159_ghv_100_20210923.dwg

23.09.2021

MA-QUADRAT.AT

ARCHITEKTURBÜRO ■ MARIACHER & PARTNER ZT KG ■ OFFICE@MA-QUADRAT.AT ■ ++43(0)316.81.83.77 FAX DW+15 ■ HARRACHGASSE 22 ■ A.8010 GRAZ

