


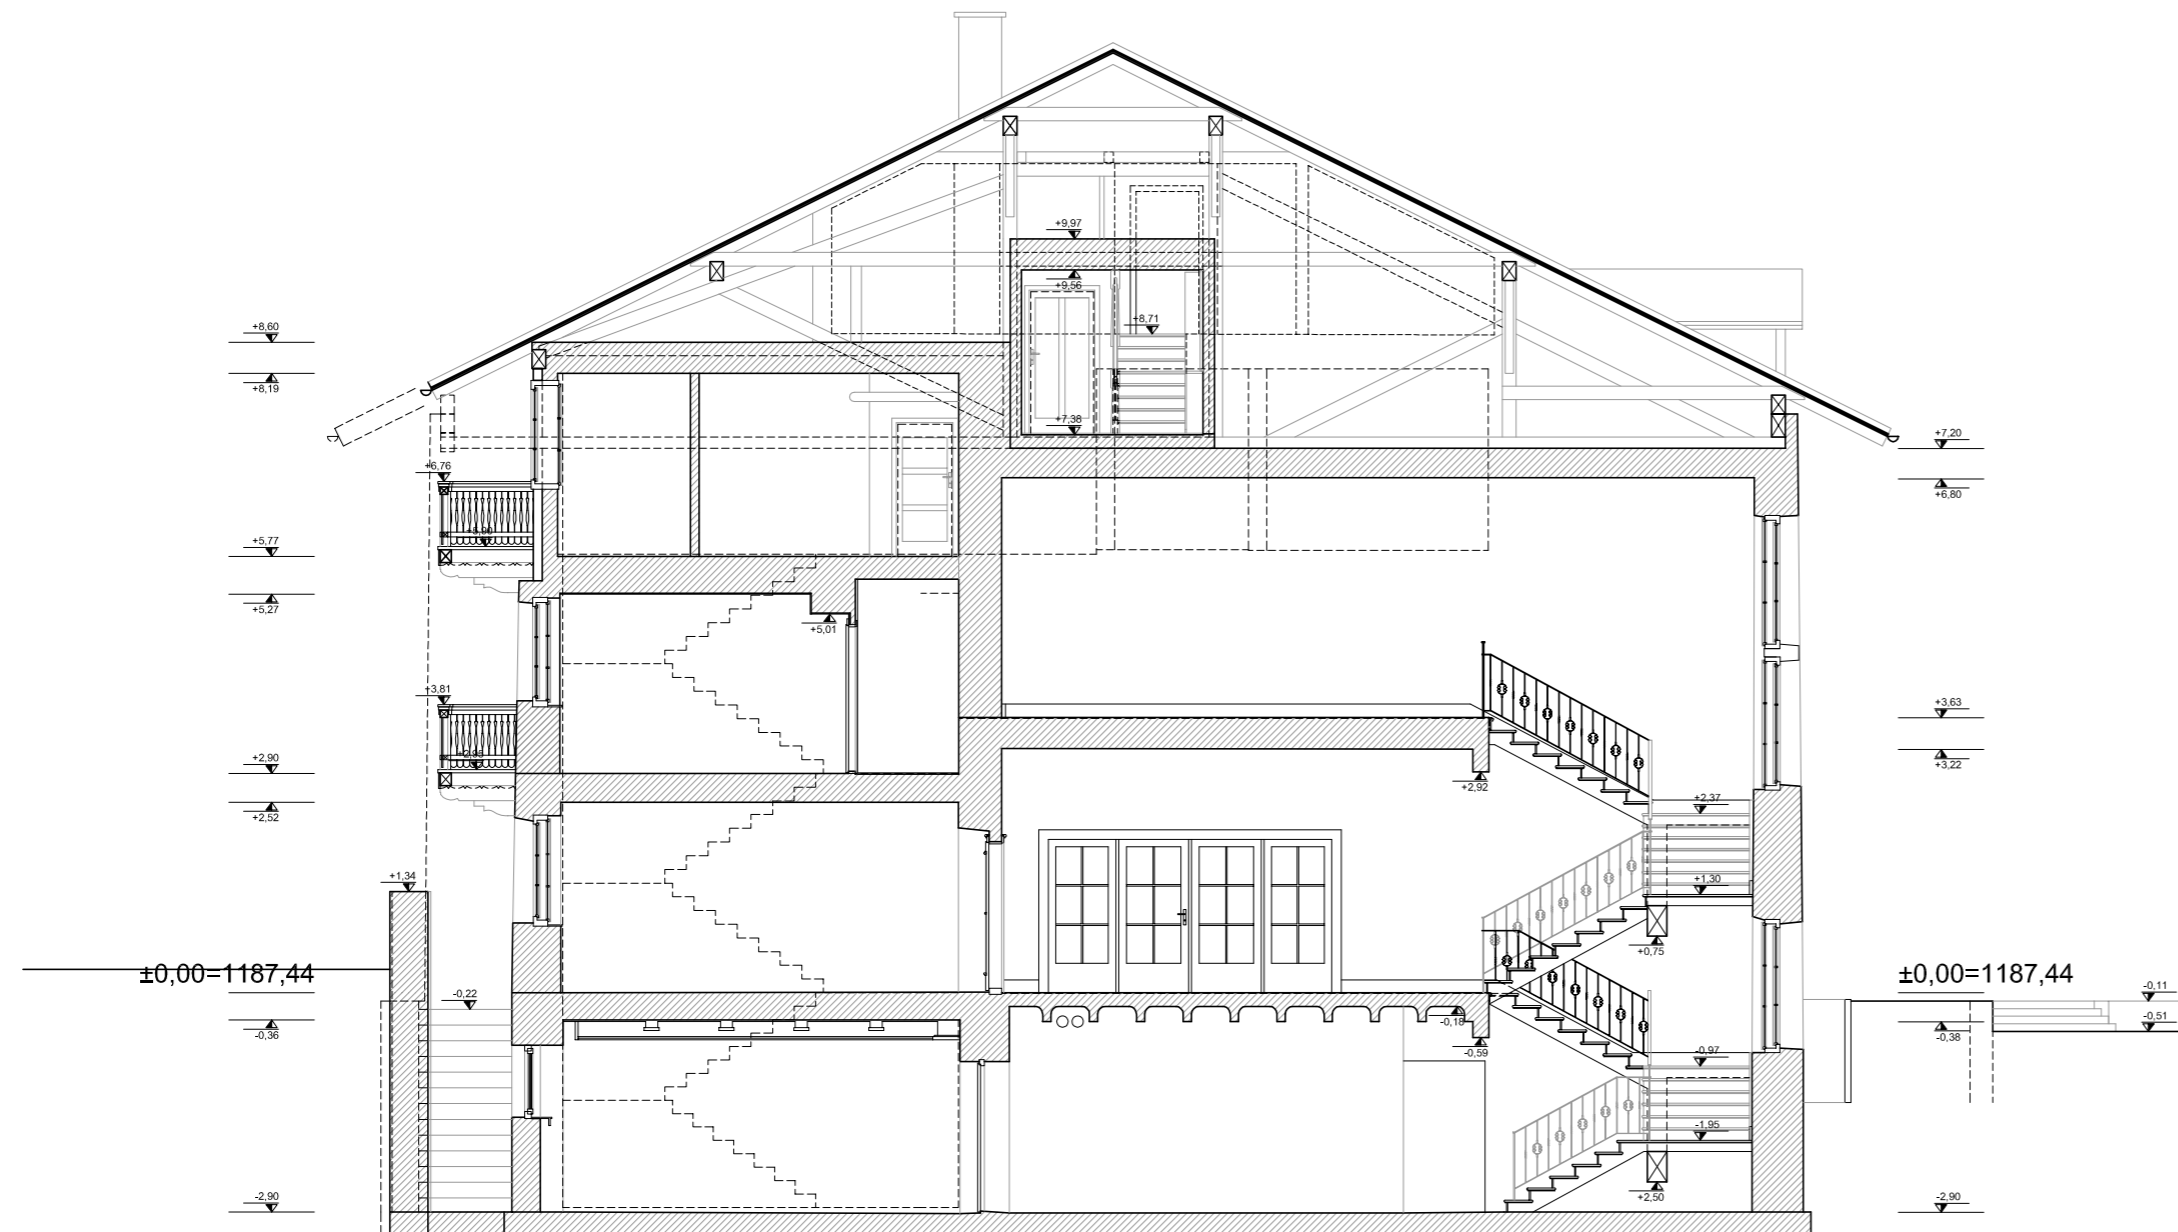

SCHNITT B-B



SCHNITT A-A

HÖHENBEZUGSPUNKT 1187,44 m = ± 0,00

Projekt	OBJEKTAUFNAHME VEREINSHAUS VIRGEN VIRGENTALSTRASSE 79, 9972 VIRGEN	Lage:
Planung	ARCHITEKTURBÜRO MA-QUADRAT Pestalozzistr. 28/4, 8010 Graz T+F: 0316/ 818377 DW15 Mobil: 0664/ 3936210 Email: office@ma-quadrat.at Home: www.ma-quadrat.at	
Planinhalt	SCHNITT A-A SCHNITT B-B	Datum: 13.08.2007 File Name: VHV-BA01 Gezeichnet: NA Maßstab: 1/100 Plan: VHV-BP-07