



LAGEPLAN




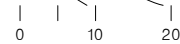

TIEFGARAGE

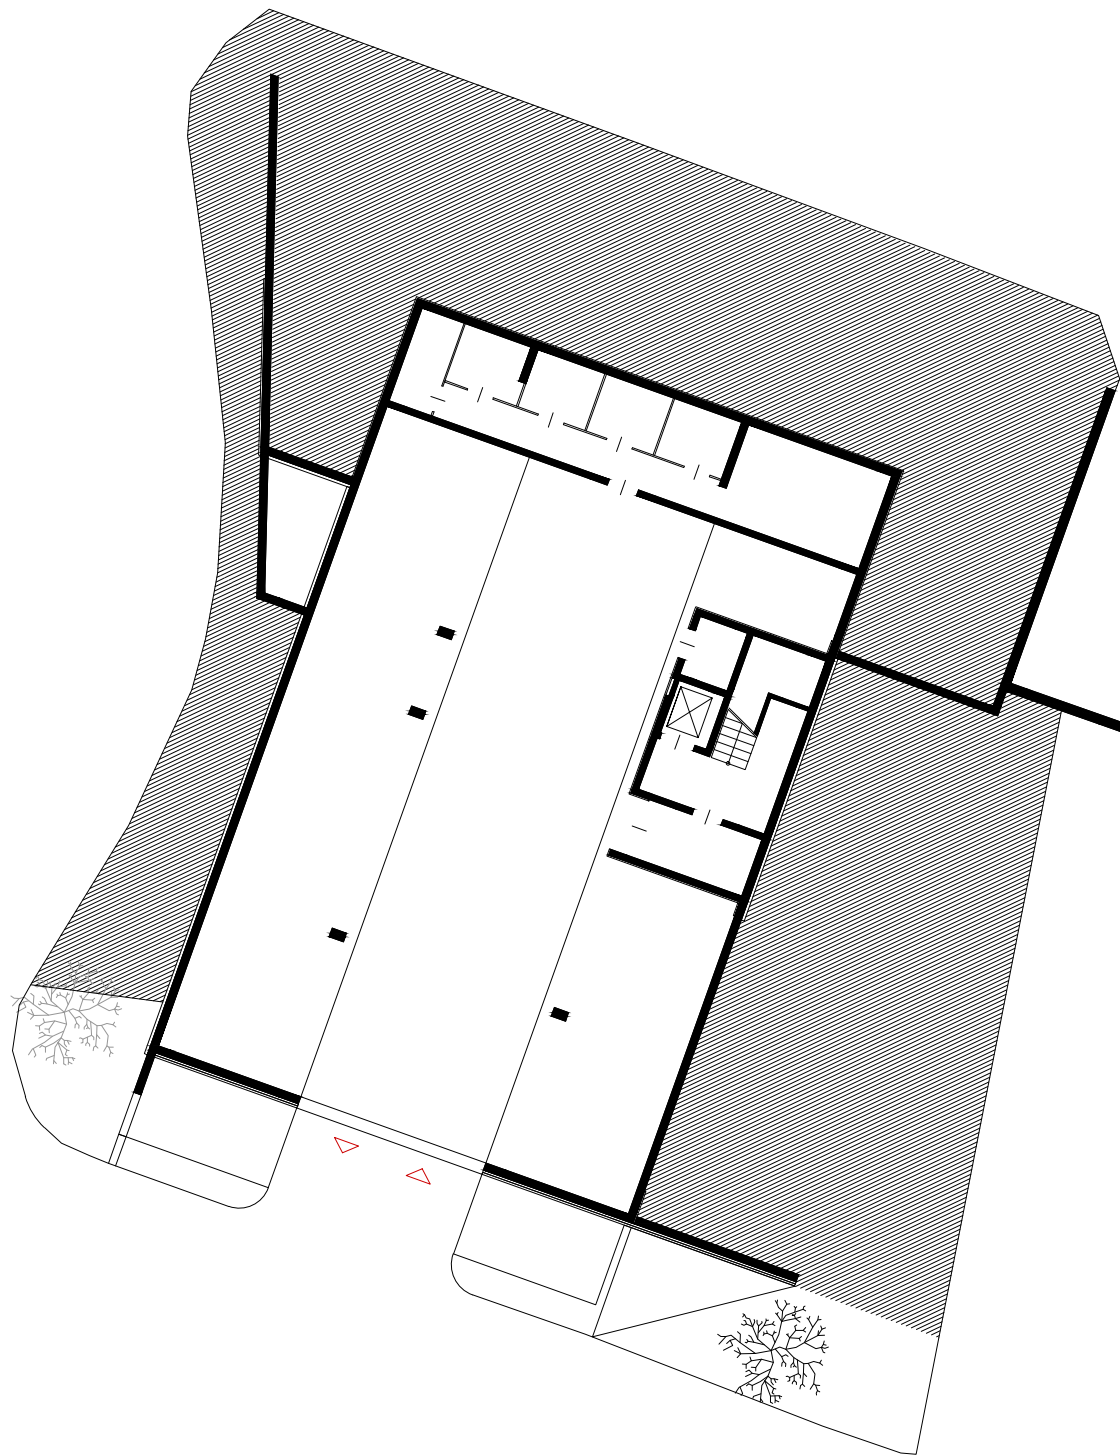


0 | 2.5 | 5

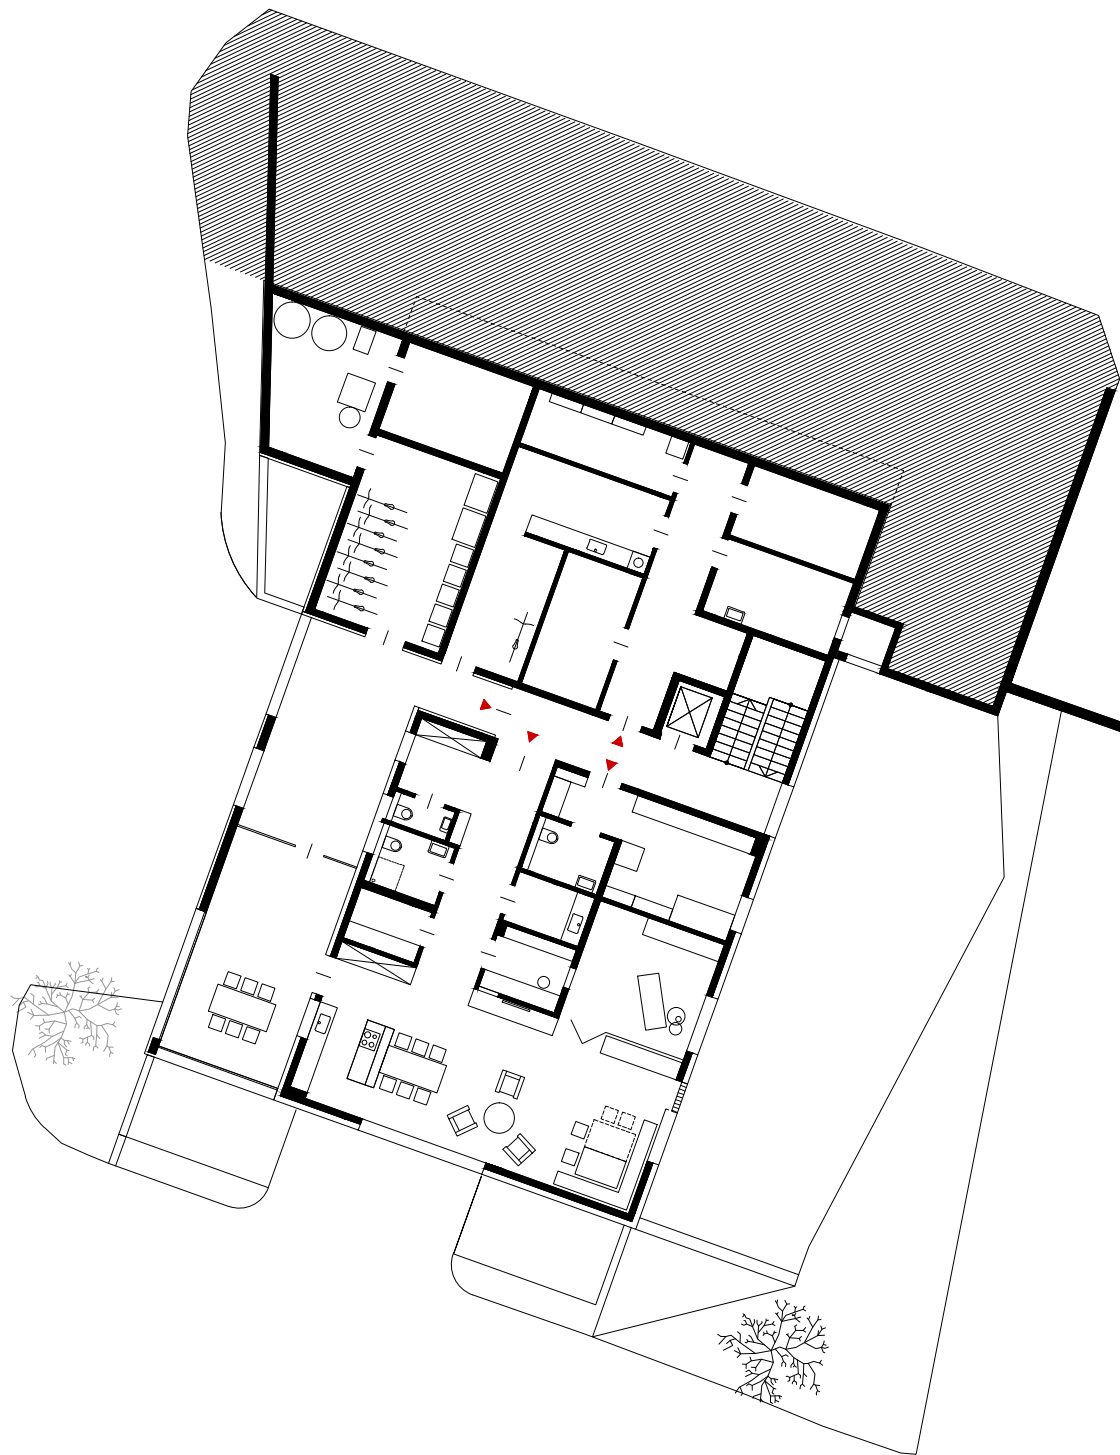

UNTERSCHOSS




0 | 2.5 | 5

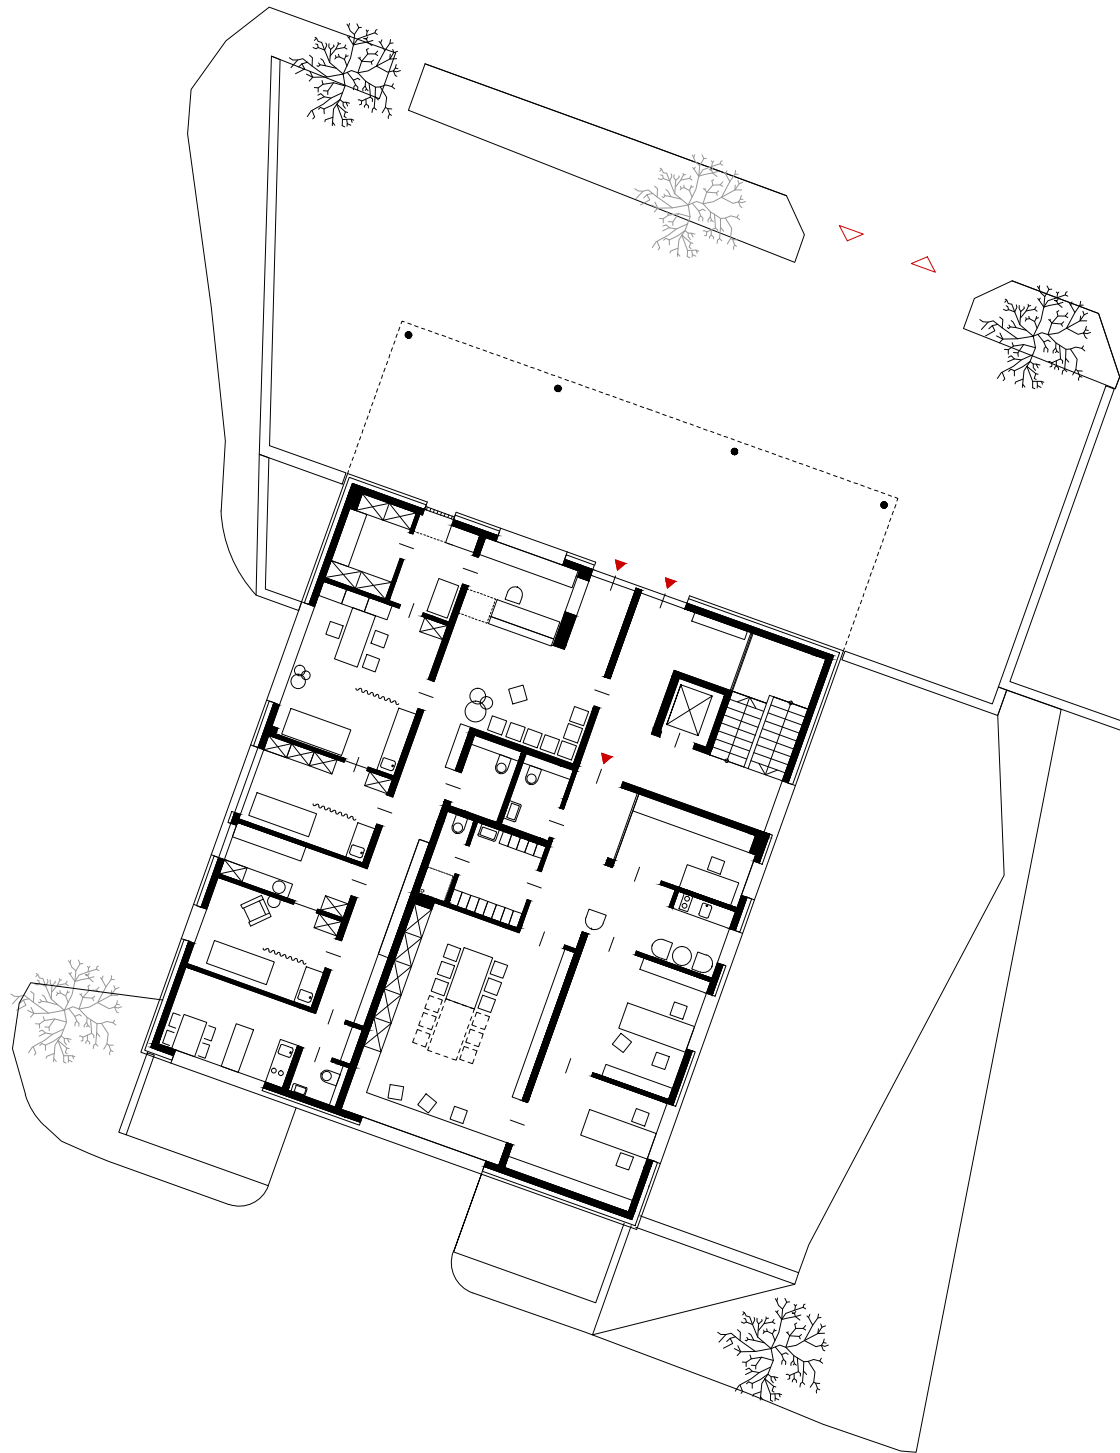

ERDGESCHOSS



0 | 2.5 | 5

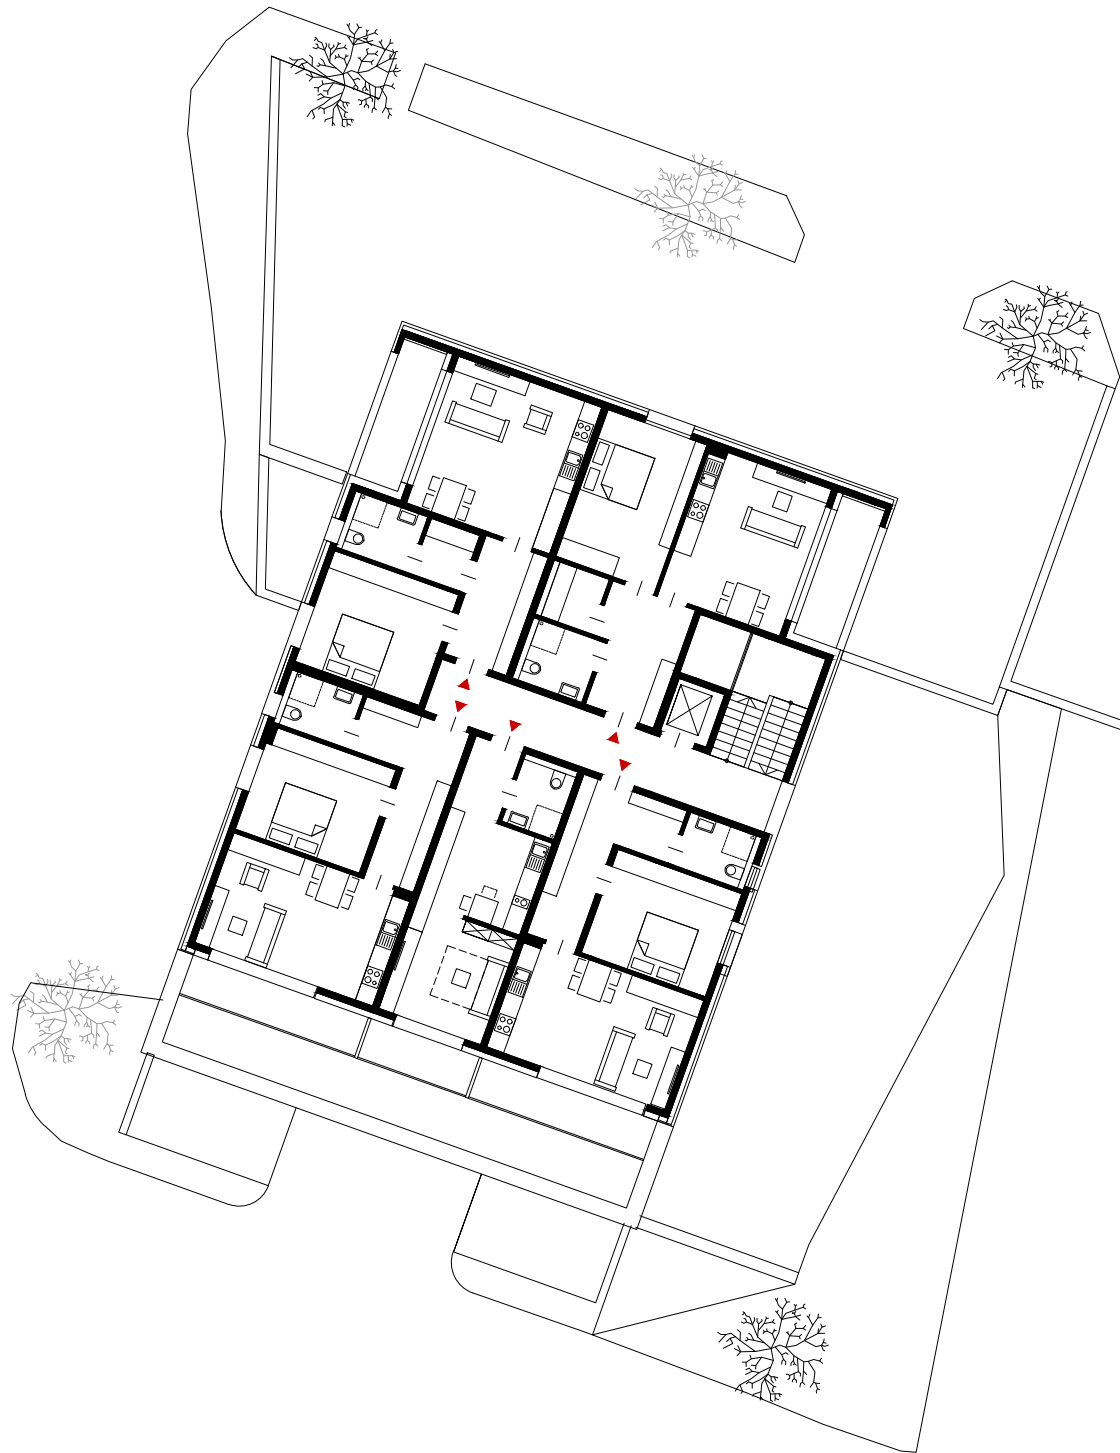

OBERGESCHOSS



0 | 2.5 | 5